



ΕΦΗΜΕΡΙΣ ΤΗΣ ΚΥΒΕΡΝΗΣΕΩΣ
ΤΗΣ ΕΛΛΗΝΙΚΗΣ ΔΗΜΟΚΡΑΤΙΑΣ

ΤΕΥΧΟΣ ΤΕΤΑΡΤΟ **Αρ. Φύλλου 860**

14 Οκτωβρίου 1997

ΠΕΡΙΕΧΟΜΕΝΑ

ΑΠΑΛΛΟΤΡΙΩΣΕΙΣ

ΑΝΑΚΟΙΝΩΣΕΙΣ

Αριθ. Δ12α/φ 51/34888 (1)

Παρακατάθεση αποζημίωσης για ακίνητα που έχουν απαλλοτριωθεί με την απόφαση 1100781/6216/0010/19.9.94 ΦΕΚ 1047/10.10.97 ΦΕΚ τ.Δ' των Υπουργών Οικονομικών και ΠΕ.ΧΩ.Δ.Ε. για την κατασκευή του έργου «Έργα προστασίας υπογείων υδροφόρων Αργολικού πεδίου από υφαλμύρωση περιοχή Κρυτσοπεδίου (Ινάχου) - Ζώνες Ε10 - Ε19 Δεξαμενή 3Δ1 Αντιλιοστάσιο 3ΑΙ-Β (εντός των ορίων της κοινότητας Ήρας.

Ο ΥΠΟΥΡΓΟΣ ΠΕΡΙΒΑΛΛΟΝΤΟΣ, ΧΩΡΟΤΑΞΙΑΣ ΚΑΙ ΔΗΜΟΣΙΩΝ ΕΡΓΩΝ

Έχοντας υπόψη:

1. Τις διατάξεις των άρθρων 7 και 8 του Ν.Δ/τος 797/1971 «για αναγκαστικές απαλλοτριώσεις» (ΦΕΚ 1/1.1.1971 τ.Α').
2. Τις διατάξεις του Π.Δ/τος 69/8.2.1988 «για τον οργανισμό της Γενικής Γραμματείας Δημοσίων Έργων» (ΦΕΚ 28/16.2.88 τ.Α').
3. Τον πίνακα παρακατέθεσης των αποζημιώσεων κατά ιδιοκτησία με ημερομηνία 5.3.1997 όπως έχει συνταχθεί σε εκτέλεση της απόφασης 310/1996.
4. Την εξουσιοδότηση απόφαση του Υπουργού ΠΕ.-ΧΩ.Δ.Ε Δ17α/01/79/24.8.1989 ΦΕΚ 666/6.9.1989 τ. Β' ειδοποιούμε τα πρόσωπα που έχουν ή αξιώνουν εμπράγματα δικαιώματα στα ακίνητα που έχουν απαλλοτριωθεί με την απόφαση που αναφέρεται στο θέμα ότι, η αποζημίωση των εκτάσεων και των επικειμένων τους, όπως σημειώνονται στα σχετικά κτηματολόγια, έχει κατατεθεί στη ΔΟΥ Άργους με την έκδοση του γραμματίου παρακαταθήκης 11809/5.9.1997 συνολικού ποσού 87.250.035 δραχμών.

Η αποζημίωση έχει κατατεθεί υπέρ των φερομένων ως ιδιοκτητών κατά τις ενδείξεις των σχετικών κτηματολογίων σε συνδυασμό με τις ενδείξεις της καθοριστικής των αποζημιώσεων απόφασης και θα καταβληθεί στα πρόσωπα που θα αναγνωριστούν δικαιούχοι με απόφαση του Μονομελούς Πρωτοδικείου της περιφερείας των ακινήτων.

Η παρούσα να δημοσιευθεί στην Εφημερίδα της Κυβερνήσεως.

Αθήνα, 25 Σεπτεμβρίου 1997

Με εντολή Υπουργού
Η Τμηματάρχης
ΠΑΝ. ΑΘΑΝΑΣΑΚΟΠΟΥΛΟΥ

ΠΟΛΕΟΔΟΜΙΑ

ΑΠΟΦΑΣΕΙΣ

Αριθ. Οικ. Ι-691 (2)

Καθορισμός χρήσης παραχωρούμενης δημόσιας έκτασης ως χώρου για ανέγερση σταβλικών εγκαταστάσεων.

Ο ΝΟΜΑΡΧΗΣ ΕΒΡΟΥ

Έχοντας υπ' όψη του:

1. Τις διατάξεις του άρθρου 3 του Ν. 1512/85 (ΦΕΚ 4Α) και ειδικώτερα την παρ. 1.

2. Την με αριθ. 3/97 Απόφαση του Κοινοτικού Συμβουλίου Ασημενίου Διδ/χου.

3. Το με αριθ. 3733/29.5.97 έγγραφο της Δ/νσης Αγρ/κής Ανάπτυξης Β. Έβρου.

4. Το με αριθ. Ι-486/5.6.97 έγγραφο του Τμ. Πολ/μίας & Περ/ντος Β. Έβρου.

5. Το γεγονός ότι από την απόφαση αυτή δεν προκαλείται δαπάνη σε βάρος του Κρατικού Προϋπολογισμού, αποφασίζουμε:

Καθορίζουμε το με αριθ. 534 κοινόχρηστο τεμάχιο της Οριστικής Διανομής 1932, έκτασης 5.000 τ.μ., αγροκτήματος Ασημενίου Ν. Έβρου ως χώρο για ανέγερση σταβλικών εγακταστάσεων.

Από τις διατάξεις της απόφασης αυτής δεν προκαλείται δαπάνη, ούτε σε βάρος του κρατικού προϋπολογισμού, ούτε σε βάρος του Δήμου Διδ/χου (Ν. 1512/85 άρθρο 3 παρ. 1).

Η απόφαση αυτή να δημοσιευθεί στην Εφημερίδα της Κυβερνήσεως.

Ν. Ορεστιάδα 5 Αυγούστου 1997

Ο Νομάρχης
ΓΕΩΡΓΙΟΣ ΝΤΟΛΙΟΣ

Αριθ. 102/07 (3)

Τροποποίηση ρυμοτομικού σχεδίου Δήμου Μοσχάτου με χαρακτηρισμό του τμήματος της οδού Λαγκαδίων από Λ. Μακρυγιάννη έως Χρ. Σμύρνης σε πεζόδρομο.

ΤΟ ΔΗΜΟΤΙΚΟ ΣΥΜΒΟΥΛΙΟ ΜΟΣΧΑΤΟΥ

Έχοντας υπόψη:

1. Τις διατάξεις του Ν.Δ/τος της 17.7/16.8.1923.

2. Τις διατάξεις του άρθρου 33 παρ. 3 του Ν. 1337/83 (ΦΕΚ 33 Α 14.3.83).

3. Το από 30.3.1990 Π.Δ. (ΦΕΚ 202/Δ'/10.4.90) «περί μεταβίβασης αρμοδιοτήτων τροποποιήσεων εγκεκριμένου σχεδίου πόλεως και πολεοδομικών εφαρμογών στον Δήμο Μοσχάτου».

4. Την 209/91 & 184/96 αποφάσεις του Δημοτικού Συμβουλίου Μοσχάτου.

5. Την γνωμοδότηση του Ν.Σ.Χ.Ο.Π.Ν.Α. από την συνεδρίαση της 13.5.97 πρακτικό 13ο/26ο θέμα /97, αποφασίζει ομόφωνα:

Εγκρίνει την τροποποίηση του ρυμοτομικού σχεδίου πόλεως Μοσχάτου με χαρακτηρισμό του τμήματος της οδούς Λαγκαδίων από Λ. Μακρυγιάννη έως Χρ. Σμύρνης σε πεζόδρομο.

Για την ενημέρωση των ενδιαφερομένων, το σχεδιάγραμμα θα αναρτηθεί επί 15νθήμερον στο Γραφείο Πολεοδομίας Μοσχάτου, Κοραή 36 & Ιθάκης. Η ισχύς της απόφασης αρχίζει από την δημοσιευσή της στην Εφημερίδα της Κυβερνήσεως.


Κάλυψη δαπάνης

Από τις διατάξεις αυτής της απόφασης προκαλειται δαπάνη που θα βαρύνει τον προϋπολογισμό του Δήμου.

Η ανωτέρω απόφαση μαζί με το σχεδιάγραμμα που την συνοδεύει να δημοσιευθούν στην Εφημερίδα της Κυβερνήσεως.


Μοσχάτο, 12 Ιουνίου 1997


Ο Δημαρχος
ΤΑΞΙΑΡΧΗΣ Γ. ΠΑΠΑΝΤΩΝΗΣ

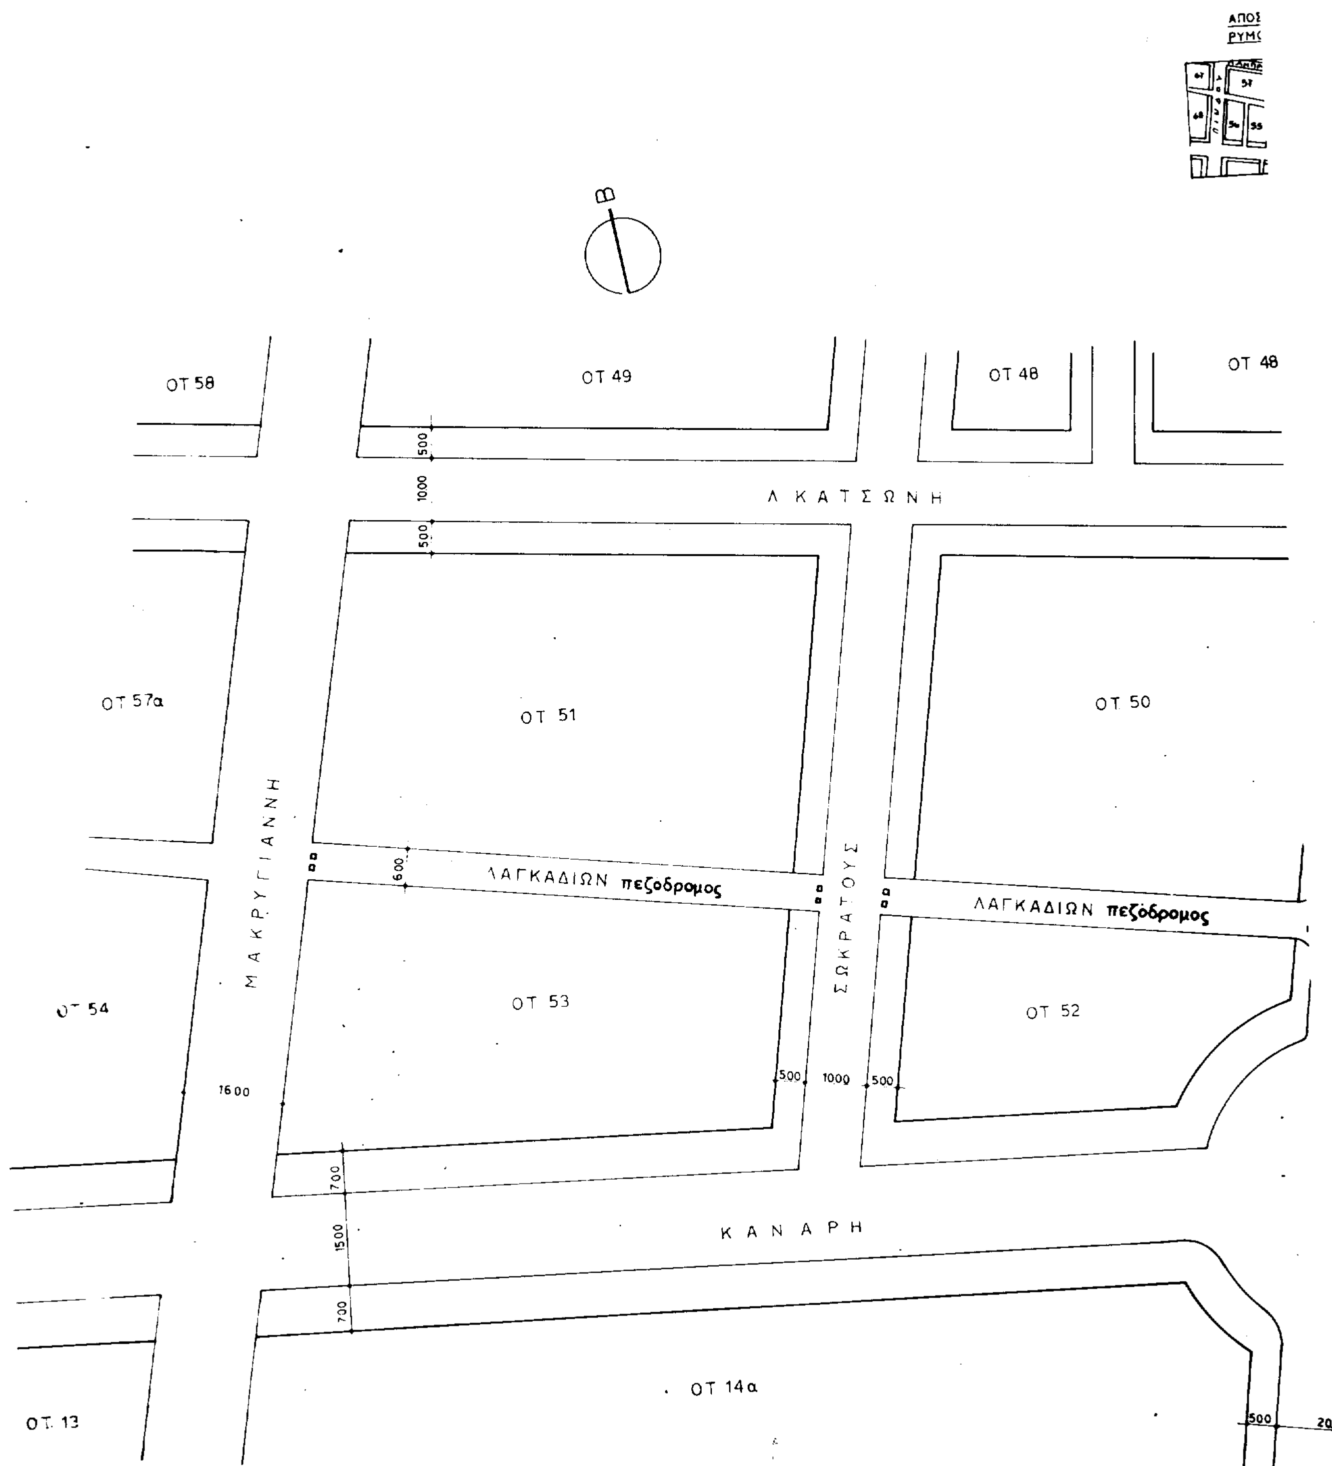

Β
ΟΤ 58
ΟΤ 49
ΟΤ 48
ΟΤ 48
500
1000
500
Λ ΚΑΤΣΩΝΗ
ΟΤ 57α
ΟΤ 51
ΟΤ 50
ΜΑΚΡΥΓΙΑΝΝΗ
600
ΛΑΓΚΑΔΙΩΝ πεζοδρομος
ΣΩΚΡΑΤΟΥΣ
ΛΑΓΚΑΔΙΩΝ πεζόδρομος
ΟΤ 54
ΟΤ 53
ΟΤ 52
1600
500
1000
500
700
1500
700
ΚΑΝΑΡΗ
ΟΤ 14α
ΟΤ 13
500

ΑΠΟΣΠΑΣΜΑ ΕΓΚΕΚΡΙΜΕΝΟΥ
ΡΥΜΟΤΟΜΙΚΟΥ- ΚΛΙΜΑΚΑ 1:5000

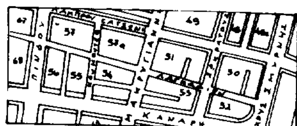

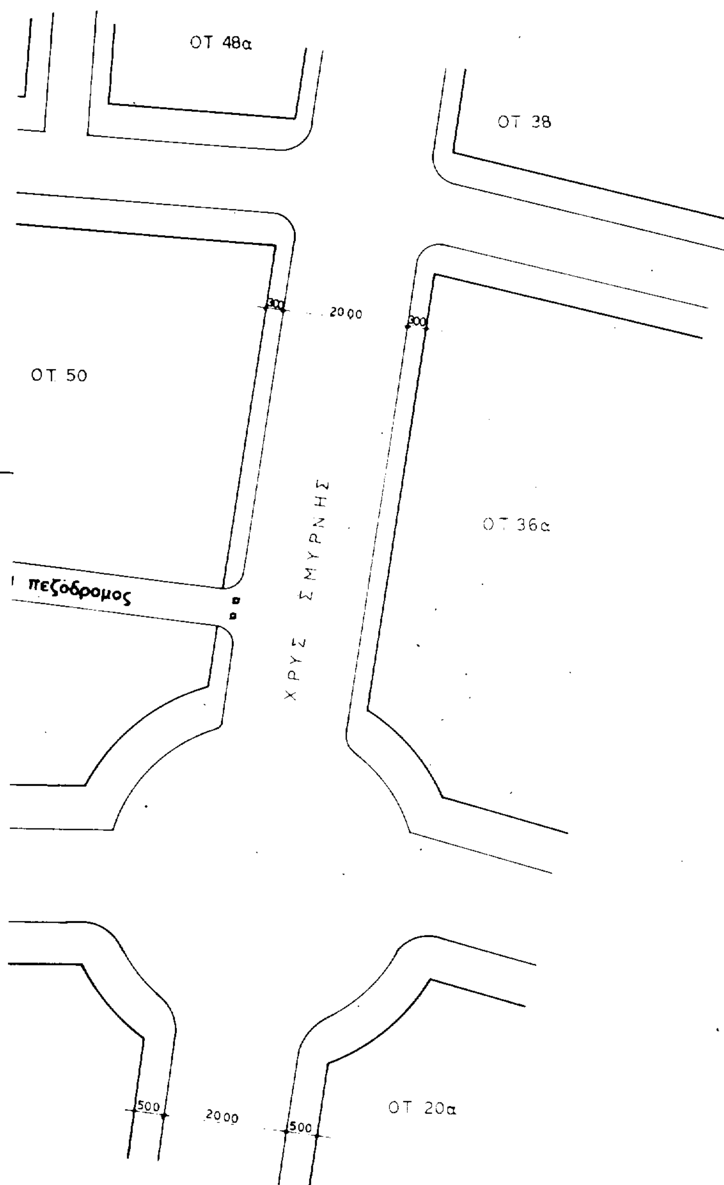

ΠΑΡΑΤΗΡΗΣΕΙΣ

ΝΟΜΑΡΧΙΑ ΑΘΗΝΩΝ
ΔΗΜΟΣ ΜΟΣΧΑΤΟΥ
ΣΥΝΟΔΕΥΕΙ ΤΗΝ ΜΕ ΑΡ. 102/98 ΑΠΟΦΑΣΗ
ΠΕΡΙ "Τροποποιήσεως του ρυμ. σχεδίου πόλεως Μοσχάτου με χαρακτηρισμό του τμήματος της οδού Λαγκαδίων από Λ. Μακρυγιάννη έως Λ. Χρυσ. Σμύρνης σε πεζόδρομο"
ΜΟΣΧΑΤΟ 12-6-1998
Ο
ΔΗΜΑΡΧΟΣ
Τ.Υ.Σ.
ΤΑΞΙΑΡΧΗΣ Γ. ΠΑΠΑΝΤΩΝΗΣ

ΓΙΑ [illegible] ΑΝΤΙΓΡΑΦΟ
[illegible]-9-[illegible]

ΤΕΧΝΙΚΗ ΥΠΗΡΕΣΙΑ ΔΗΜΟΥ ΜΟΣΧΑΤΟΥ

ΜΕΛΕΤΗ - ΕΡΓΟ

ΤΡΟΠΟΠΟΙΗΣΗ ΣΧΕΔΙΟΥ ΠΟΛΕΩΣ ΜΟΣΧΑΤΟΥ ΜΕ ΤΟΝ ΧΑΡΑΚΤΗΡΙΣΜΟ ΤΜΗΜΑΤΟΣ ΤΗΣ ΟΔΟΥ ΛΑΓΚΑΔΙΩΝ ΑΠΟ ΜΑΚΡΥΓΙΑΝΝΗ - ΧΡΥΣ ΣΜΥΡΝΗΣ ΣΕ ΠΕΖΟΔΡΟΜΟ

ΣΧΕΔΙΟ

ΤΟΠΟΓΡΑΦΙΚΟ

ΗΜΕΡΟΜΗΝΙΑ ΔΕΚΕΜΒΡΙΟΣ 93			ΚΛΙΜΑΚΑ 1:500
ΜΕΛΕΤΗ	ΦΩΜΑΣ ΠΑΠΑΓΕΩΡΓΙΟΥ		ΑΡ. ΣΧΕΔ.
ΣΧΕΔΙΑΣΗ	ΔΗΜΗΤΡΑ ΦΑΚΛΑΡΗ		
ΕΛΕΓΧΟΣ			
ΑΝΑΘΕΣΗ	ΥΠΟΒΟΛΗ	ΕΓΚΡΙΣΗ	

Αριθ. 65/97 (4)

Τροποποίηση ρυμοτομικού σχεδίου Δήμου Μοσχάτου στο Ο.Τ. 28.

ΤΟ ΔΗΜΟΤΙΚΟ ΣΥΜΒΟΥΛΙΟ ΜΟΣΧΑΤΟΥ

Έχοντας υπόψη:

1. Τις διατάξεις του Ν.Δ/τος της 17-7/16.8.1923.

2. τις διατάξεις του άρθρου 33 παρ. 3 του Ν. 1337/83 (ΦΕΚ 33 Α 14.3.83).

3. Το από 30.3.1990 Π.Δ. (ΦΕΚ 202 /Δ'/10.4.90) «περί μεταβίβασης αρμοδιοτήτων τροποποιήσεων εγκεκριμένου σχεδίου πόλεως και πολεοδομικών εφαρμογών στον Δήμο Μοσχάτου».

4. Την 35/94 απόφαση του Δημοτικού Συμβουλίου Μοσχάτου.

5. Την γνωμοδότηση του Ν.Σ.Χ.Ο.Π.Ν.Α. από την συνεδρίαση της 4.2.97 πρακτικό 4ο/18ο θέμα/97, αποφασίζει ομόφωνα:

Εγκρίνει την τροποποίηση του ρυμοτομικού σχεδίου Μοσχάτου στο Ο.Τ. 28 με την έγκριση της ανωνύμου ιδ. οδού (αδιέξοδο), πάροδος Κανάρη 133-135 σε πεζόδρομο.

Για την ενημέρωση των ενδιαφερομένων, το σχεδιάγραμμα θα αναρτηθεί επί 15νθήμερον στο Γραφείο Πολεοδομίας Μοσχάτου, Κοραή 36 & Ιθάκης. Η ισχύς της απόφασης αρχίζει από την δημοσιευσή της στην Εφημερίδα της Κυβερνήσεως.

Κάλυψη δαπάνης


Από τις διατάξεις αυτής της απόφασης προκαλείται δαπάνη που θα βαρύνει τον προϋπολογισμό του Δήμου.

Η ανωτέρω απόφαση μαζί με το σχεδιάγραμμα που την συνοδεύει να δημοσιευθούν στην Εφημερίδα της Κυβερνήσεως.


Μοσχάτο, 13 Μαρτίου 1997

Ο Δημαρχος

ΤΑΞΙΑΡΧΗΣ Γ. ΠΑΠΑΝΤΩΝΗΣ

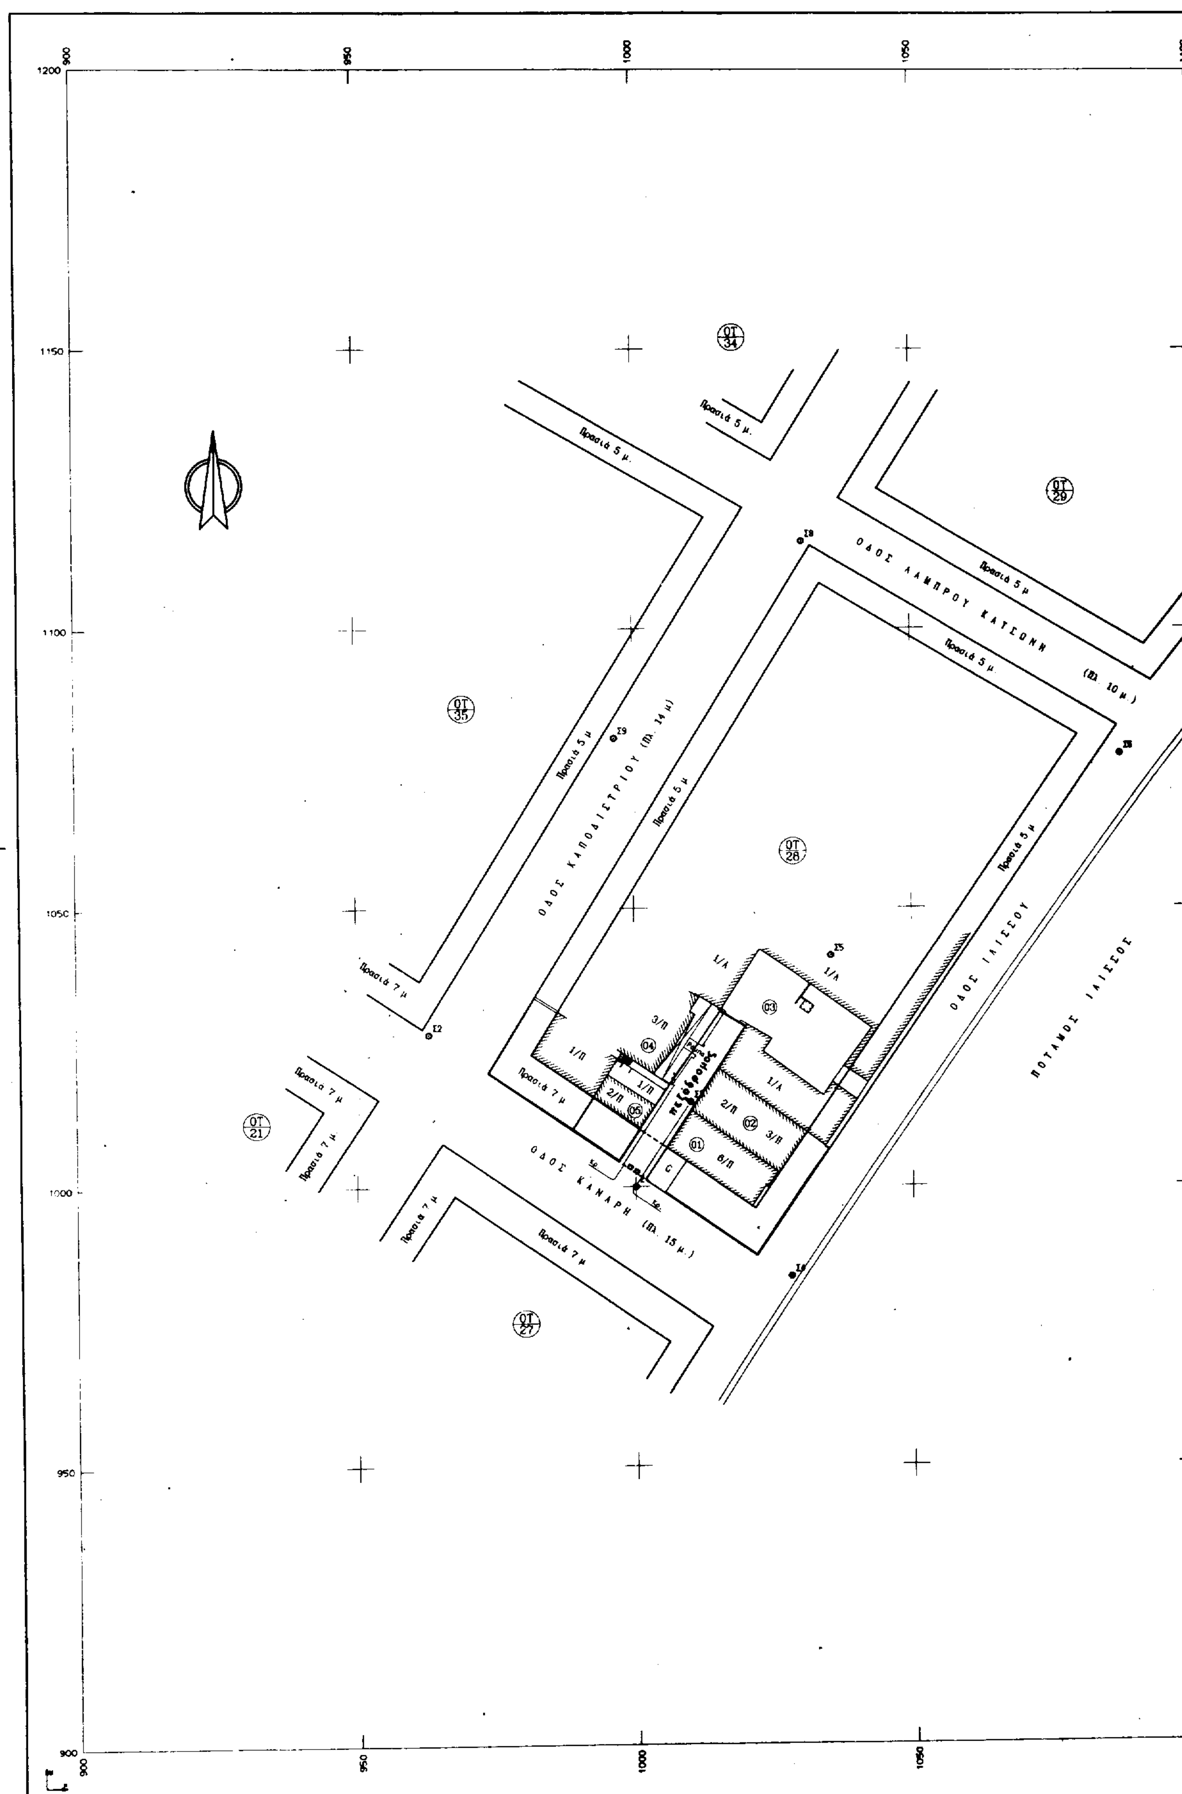


900
950
1000
1050
1100
1200
1150
ΟΤ 34
ΟΤ 29
ΟΤ 35
ΟΤ 28
ΟΤ 21
ΟΤ 27
Πρασιά 5 μ.
Πρασιά 7 μ
ΟΔΟΣ ΛΑΜΠΡΟΥ ΚΑΤΣΩΝΗ (Π. 10 μ.)
ΟΔΟΣ ΚΑΠΟΔΙΣΤΡΙΟΥ (Π. 14 μ.)
ΟΔΟΣ ΙΛΙΣΣΟΥ
ΠΟΤΑΜΟΣ ΙΛΙΣΣΟΣ
ΟΔΟΣ ΚΑΝΑΡΗ (Π. 15 μ.)
πεζόδρομος
1/Α
1/Π
2/Π
3/Π
01
02
03
04
05

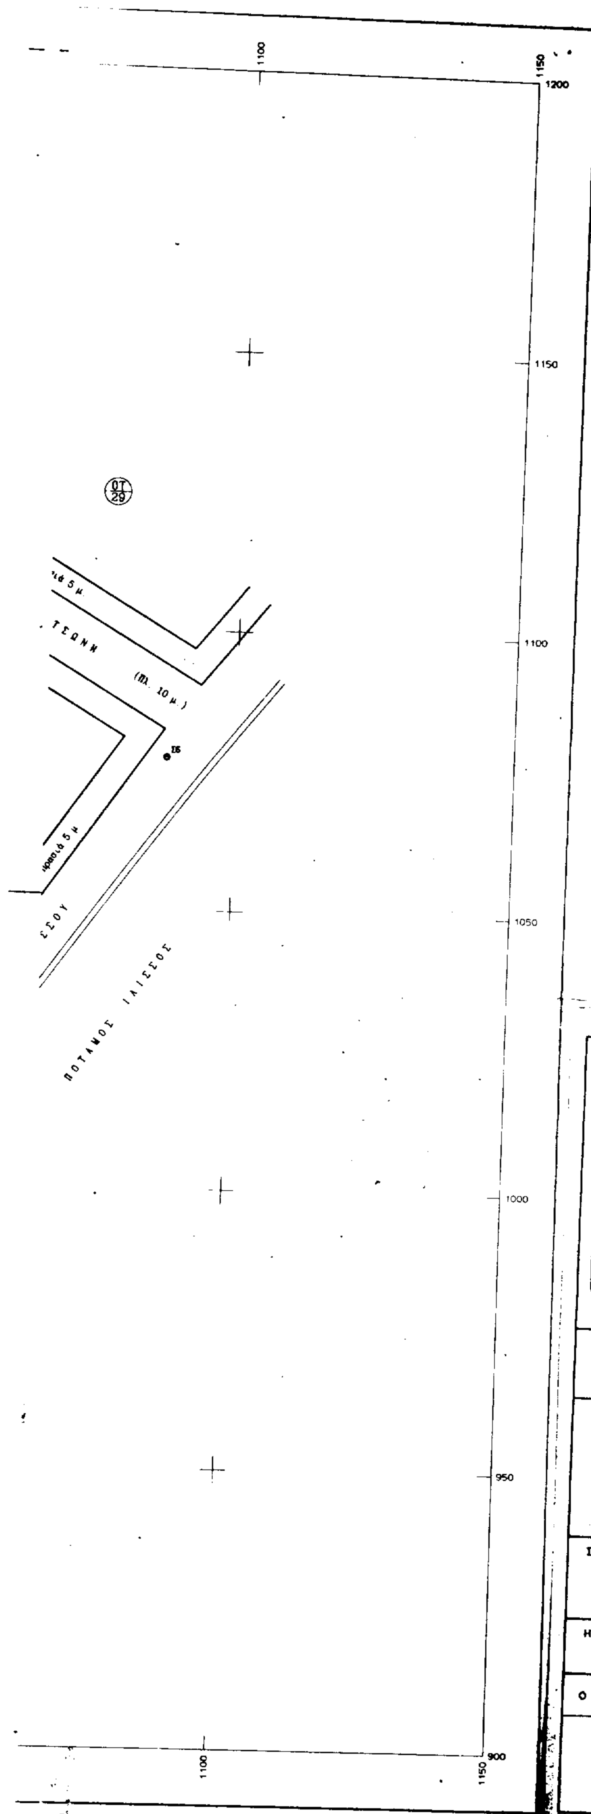

ΠΙΝΑΚΑΣ ΙΔΙΟΚΤΗΤΩΝ

(1). ΜΑΚΡΟΓΙΑΝΝΕΛΛΗΣ ΧΡΗΣΤΟΣ	Οδός Κανάρη 135
(2). ΒΑΣΙΛΑΚΑΚΗΣ ΣΤΕΦΑΝΟΣ	Οδός Ιλισσού 29 & Ανωνύμου
(3). ΚΥΘΗΡΑΙΚΟ ΙΔΡΥΜΑ	Οδός Ανωνύμου
(4) ΦΩΤΕΙΝΕΑΣ ΜΕΝΕΛΑΟΣ	Οδός Καποδιστρίου 52 & Ανωνύμου
(5). ΘΗΡΑΙΟΥ ΜΑΡΙΑ	Οδός Κανάρη 133

ΑΠΟΣΠΑΣΜΑ ΡΥΜΟΤΟΜΙΚΟΥ ΣΧΕΔΙΟΥ ΔΗΜΟΥ ΜΟΣΧΑΤΟΥ (ΚΛ. 1:5000)

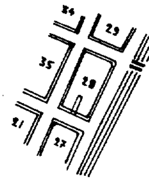

ΝΟΜΑΡΧΙΑ ΑΘΗΝΩΝ
ΔΗΜΟΣ ΜΟΣΧΑΤΟΥ
ΣΥΝΟΔΕΥΕΙ ΤΗΝ ΥΠ' ΑΡ. 65/97 ΑΠΟΦΑΣΗ
ΠΕΡΙ "Τροποποιήσεως του Ρυμοτομικού σχεδίου Μοσχάτου στο Ο.Τ. 28 με την έγκριση της ανωνύμου ιδ. οδού (αδιέξοδο) πάροδος Κανάρη 133-135 σε πεζόδρομο"
ΜΟΣΧΑΤΟ 13-3-97
ΔΗΜΑΡΧΟΣ
Τ.Υ.Σ.
ΤΑΞΙΑΡΧΗΣ Γ. ΠΑΠΑΝΤΩΝΗΣ

ΓΙΑ ΧΡΗΣΗ ΔΗΜΟΣΙΑΣ ΥΠΗΡΕΣΙΑΣ
ΑΚΡΙΒΕΣ ΑΝΤΙΓΡΑΦΟ
29-9-1997

ΤΕΧΝΙΚΗ ΥΠΗΡΕΣΙΑ ΔΗΜΟΥ ΜΟΣΧΑΤΟΥ

ΜΕΛΕΤΗ - ΕΡΓΟ
ΤΡΟΠΟΠΟΙΗΣΗ ΣΧΕΔΙΟΥ ΠΟΛΕΩΣ ΜΟΣΧΑΤΟΥ ΣΤΟ Ο.Τ. 28 ΜΕ ΤΗΝ ΕΓΚΡΙΣΗ ΤΗΣ ΑΝΩΝΥΜΟΥ ΙΔΙΩΤΙΚΗΣ ΟΔΟΥ (ΑΔΙΕΞΟΔΟ) ΠΑΡΟΔΟΣ ΚΑΝΑΡΗ ΣΕ ΠΕΖΟΔΡΟΜΟ

ΣΧΕΔΙΟ
ΤΟΠΟΓΡΑΦΙΚΟ ΔΙΑΓΡΑΜΜΑ

ΗΜΕΡΟΜΗΝΙΑ	ΚΛΙΜΑΚΑ
ΔΕΚΕΜΒΡΙΟΣ 1996	1:500

Ο ΣΥΝΤΑΞΑΣ	Ο ΕΛΕΓΞΑΣ	Ο ΔΙΕΥΘΥΝΤΗΣ

ΔΙΟΡΘΩΣΕΙΣ ΣΦΑΛΜΑΤΩΝ

(5)

Στο 633/27.6.1994 ΦΕΚ (τ.Δ') στο οποίο δημοσιεύθηκε η 1055105/3468/0010/8.6.94 κοινή Υπουργική απόφαση με την οποία κηρύσσεται αναγκαστική απαλλοτρίωση έκτασης για την ανέγερση διδακτηρίου του 3ου Δημοτικού Σχολείου Αγ. Δημητρίου Αττικής, γίνεται η εξής διόρθωση:

Στο διατακτικό της απόφασης, το εσφαλμένο «Κηρύσσουμε την αναγκαστική απαλλοτρίωση... που βρίσκεται στην περιοχή του Δήμου Αγ. Δημητρίου μεταξύ των οδών Πόλεως 50 και Καλιφρονά (Ο.Τ. 596) ... κ.λπ.», στο ορθό «Κηρύσσουμε την αναγκαστική απαλλοτρίωση... που βρίσκεται στην περιοχή του Δήμου Αγ. Δημητρίου μεταξύ των οδών Πηλέως 56 και Καλιφρονά (Ο.Τ. 596) .....κ.λπ».

(Από το Υπ. Οικονομικών)

ΑΠΟ ΤΟ ΕΘΝΙΚΟ ΤΥΠΟΓΡΑΦΕΙΟ